



Łebska Osada

NR BUDYNKU

7

KONDYGNACJA


2

NR LOKALU

6

POWIERZCHNIA UŻYTKOWA

53,52 m²

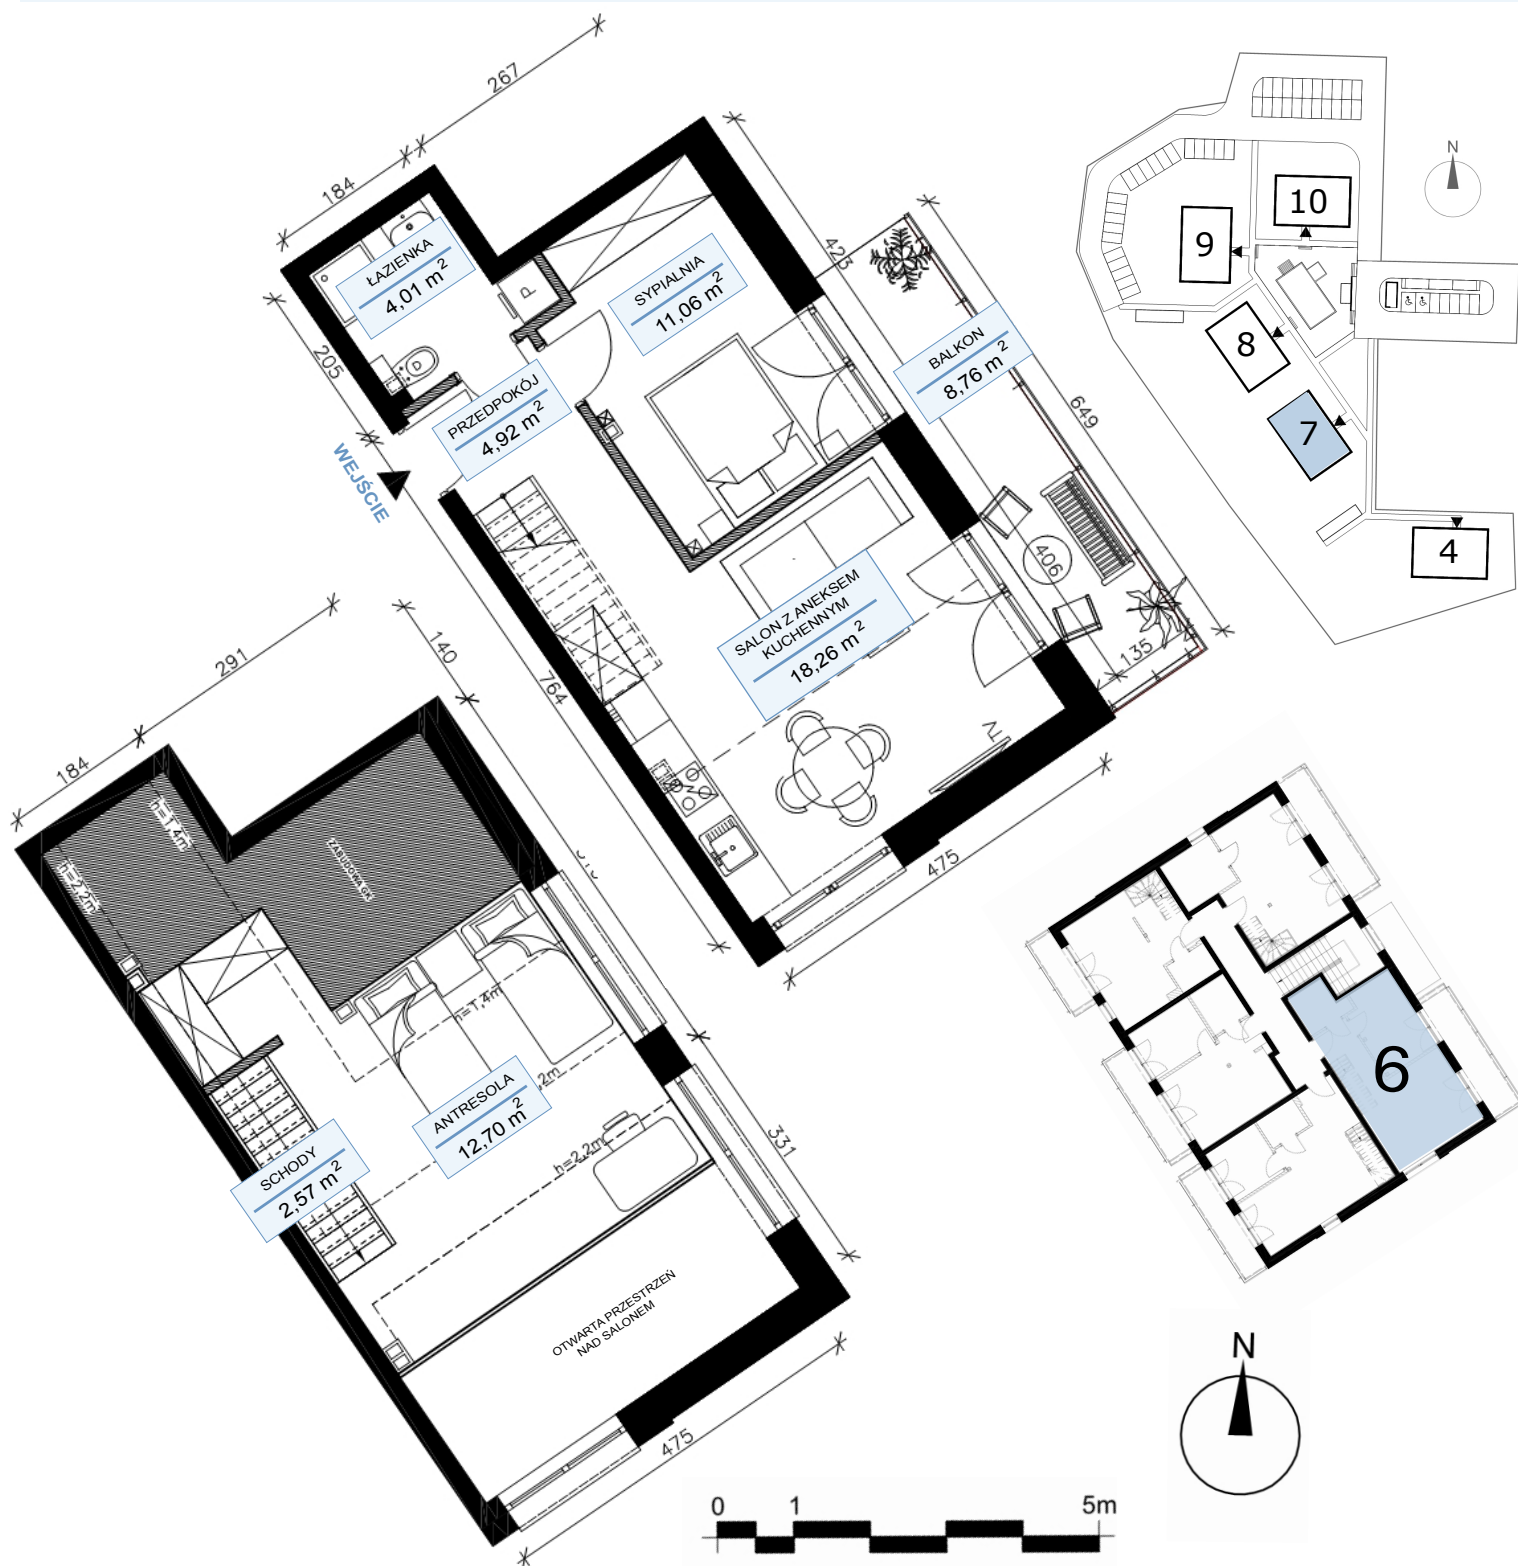

ŁEBSKA SP. Z O.O.

NINIEJSZA KARTA NIE JEST OFERTĄ W ROZUMIENIU KODEKSU CYWILNEGO
ARANŻACJA PRZEDMIOTOWEGO LOKALU JEST PRZYKŁADOWA